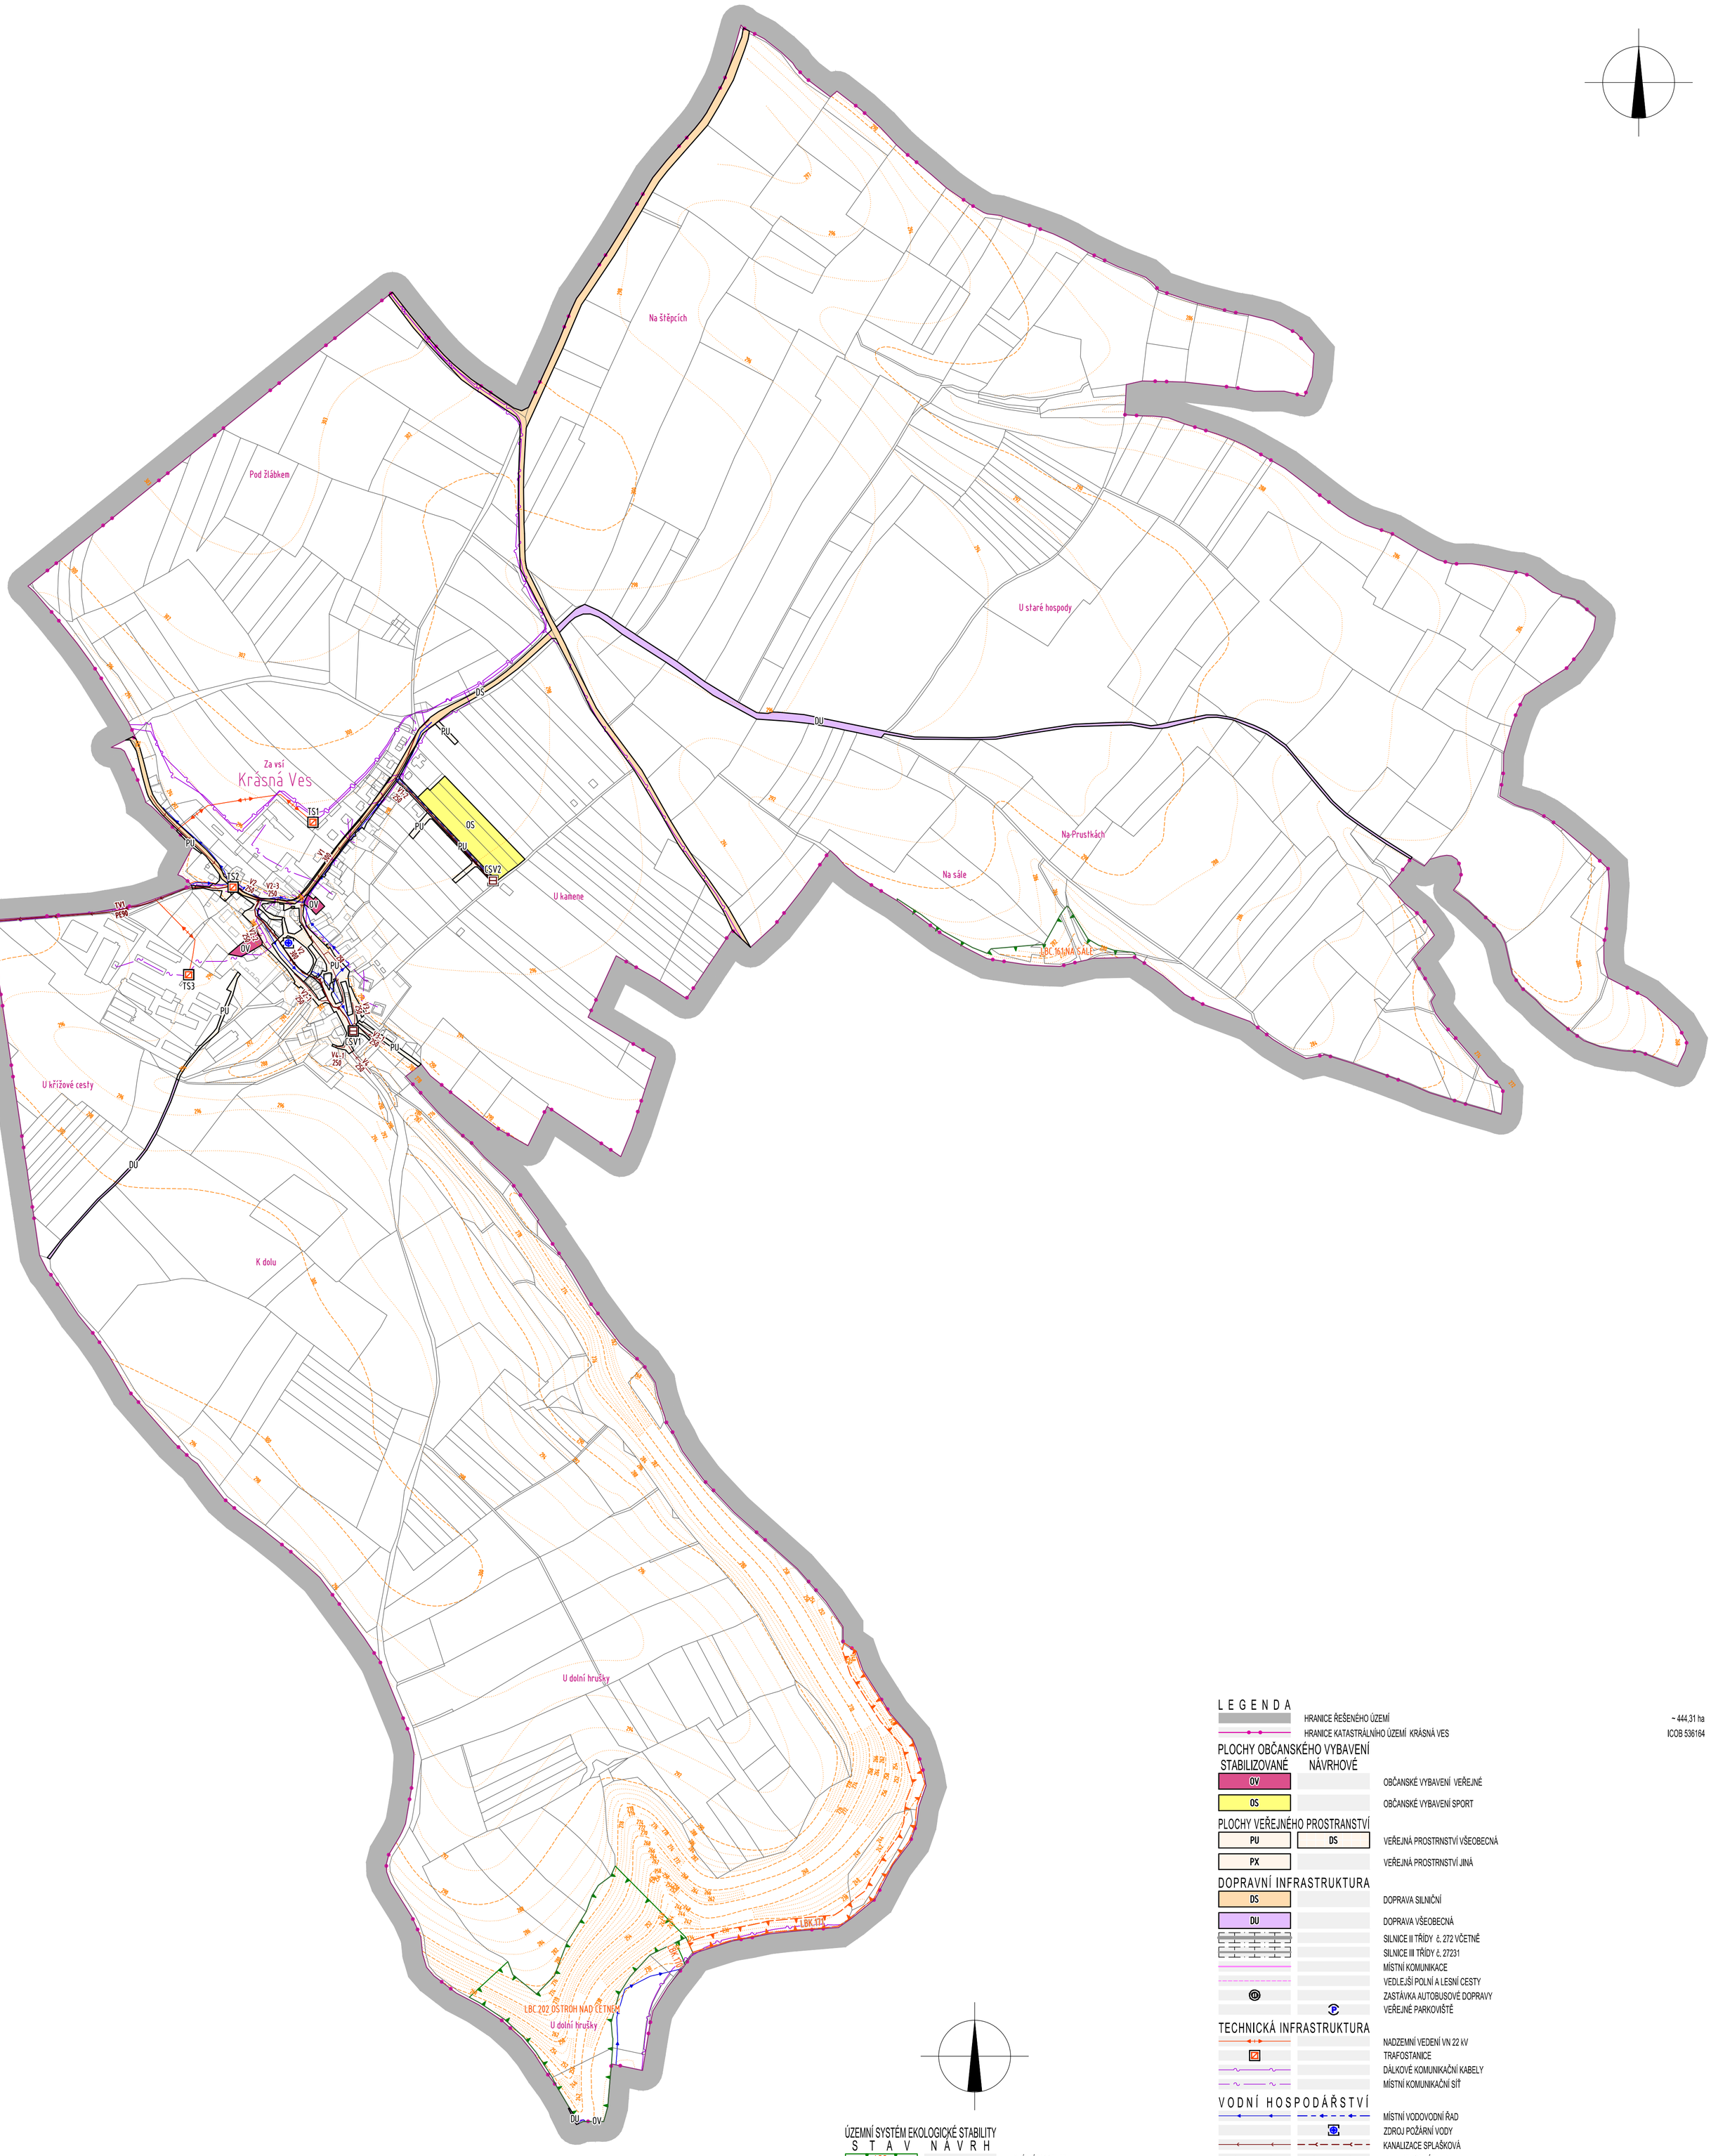

LEGENDA

HRANICE ŘEŠENÉHO ÚZEMÍ — ~ 444,31 ha
HRANICE KATASTRÁLNÍHO ÚZEMÍ KRÁSNÁ VES — ICOB 536164

PLOCHY OBČANSKÉHO VYBAVENÍ

STABILIZOVANÉ	NÁVRHOVÉ	
OV		OBČANSKÉ VYBAVENÍ VEŘEJNÉ
OS		OBČANSKÉ VYBAVENÍ SPORT

PLOCHY VEŘEJNÉHO PROSTRANSTVÍ

PU	DS	VEŘEJNÁ PROSTRNSTVÍ VŠEOBECNÁ
PX		VEŘEJNÁ PROSTRNSTVÍ JINÁ

DOPRAVNÍ INFRASTRUKTURA

- DS — DOPRAVA SILNIČNÍ
- DU — DOPRAVA VŠEOBECNÁ
- SILNICE II TŘÍDY č. 272 VČETNĚ
- SILNICE III TŘÍDY č. 27231
- MÍSTNÍ KOMUNIKACE
- VEDLEJŠÍ POLNÍ A LESNÍ CESTY
- ZASTÁVKA AUTOBUSOVÉ DOPRAVY
- VEŘEJNÉ PARKOVIŠTĚ

TECHNICKÁ INFRASTRUKTURA

- NADZEMNÍ VEDENÍ VN 22 kV
- TRAFOSTANICE
- DÁLKOVÉ KOMUNIKAČNÍ KABELY
- MÍSTNÍ KOMUNIKAČNÍ SÍŤ

VODNÍ HOSPODÁŘSTVÍ

- MÍSTNÍ VODOVODNÍ ŘAD
- ZDROJ POŽÁRNÍ VODY
- KANALIZACE SPLAŠKOVÁ
- KANALIZACE VÝTLAK
- ČERPACÍ STANICE ODPADNÍCH VOD

ÚZEMNÍ SYSTÉM EKOLOGICKÉ STABILITY

S T A V	N Á V R H	
LBC		LOKÁLNÍ BIOCENTRUM
LBK	LBK	LOKÁLNÍ BIOKORIDOR

Záznam o účinnosti územně plánovací dokumentace Úplné znění Územního plánu Krásná Ves po Změně č.1	
Správní orgán, který územní plán vydal:	Zastupitelstvo obce Krásná Ves
Pořadové číslo poslední změny:	1
Datum nabytí účinnosti územního plánu:	-
Pořizovatel:	Obec Krásná Ves
Oprávněná úřední osoba pořizovatele:	Eva Přeglerová, starostka obce Ing. Martina Nikodemová osoba zajišťující splnění kvalifikačních požadavků pro výkon územně plánovací činnosti podle § 46 odst. 2 písm. c) stavebního zákona
Pořizovatel:	Podpis oprávněné úřední osoby:

KRÁSNÁ VES

ÚZEMNÍ PLÁN 1 : 5 000

0 50 100 250 500 700m

AUTOR	PROJEKTANT	
ing. arch. Jan Kosík	ing. arch. Jan Kosík	NR
Jana Palacha 1121 Mladá Boleslav IČO: 102 30 068 tel:773 663 584 mail: kosjan11@gmail.com	Jana Palacha 1121 Mladá Boleslav IČO: 102 30 068 tel:773 663 584 mail: kosjan11@gmail.com	

KRAJ:	Středočeský	POŘIZOVATEL	Obecní úřad Krásná Ves
OBJEDNAVATEL:			obec Krásná Ves
NÁZEV AKCE:	ÚPNÉ ZNĚNÍ ÚZEMNÍHO PLÁNU KRÁASNÁ VES PO ZMĚNĚ Č. 1		
OBSAH VÝKRESU:	HLAVNÍ VÝKRES - KONCEPCE VEŘEJNÉ INFRASTRUKTURY		

DATUM:	duben 2026
ČÁST:	VÝROK
MĚŘÍTKO:	1 : 5 000
ZAK. ČÍSLO:	AKCE 11/2025
FORMÁT:	9 A4
ČÍSLO VÝKRESU:	V3
PARÉ:	